
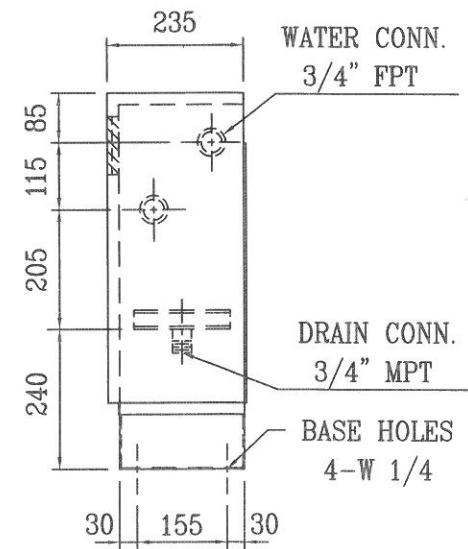


馬達數量 : 1
風車組數量 : 1
出風口數量 : 8

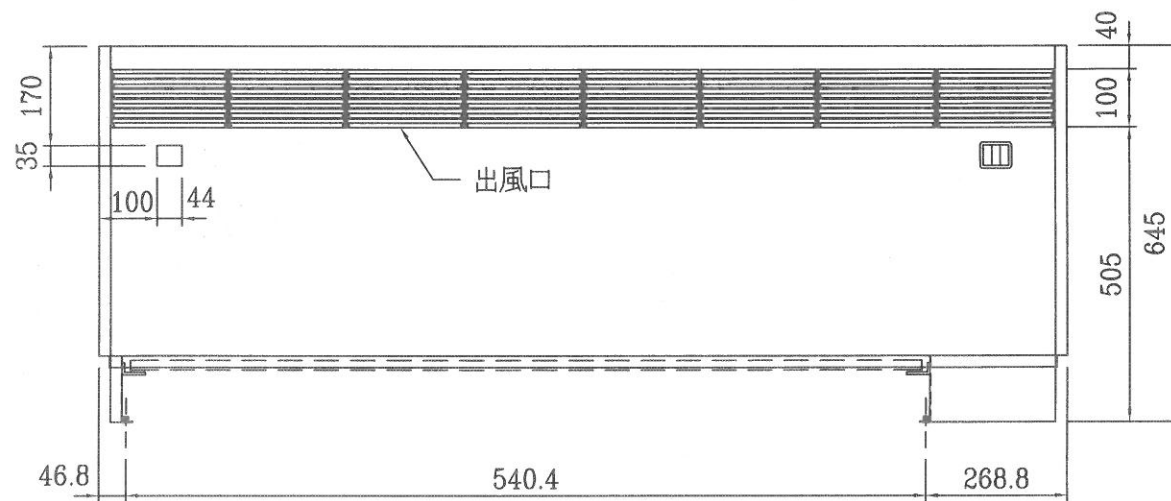

揚帆興業股份有限公司
YANGFAN DEVELOPMENT CO., LTD.

審定
APPR.
設計
DESIGNED

繪圖
DRAWN
日期
DATE

104.09.02

單位
UNIT
比例
SCALE

mm
NS

專案號碼
PROJ. NO.
圖號
DRG. NO.



T000900S

業主
OWNER
圖名
TITLE


YFF-300S

落地豪華式室內送風機



(前吹式)

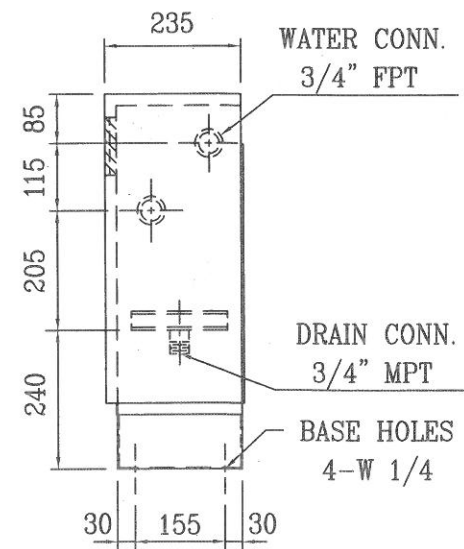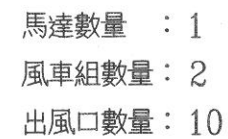

審 定 APPR.		繪 圖 DRAWN		單 位 UNIT	mm	專案號碼 PROJ.NO.		業 主 OWNER	(前吹式)
設 計 DESIGNED		日 期 DATE	104.09.02	比 例 SCALE	NS	圖 號 ORG. NO.	T000900S	圖 名 TITLE	YFF-400S 落地豪華式室內送風機

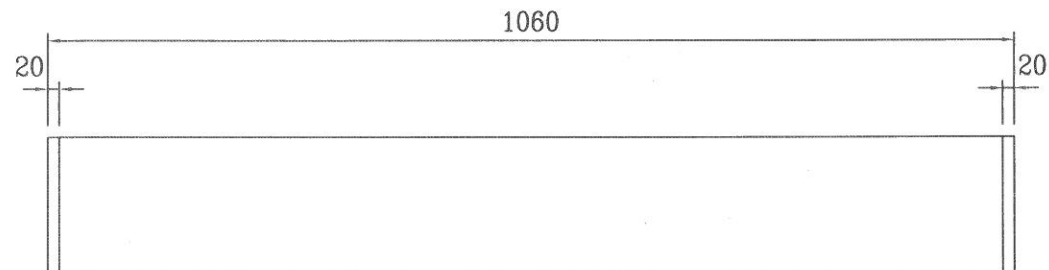


馬達數量 : 1
風車組數量 : 2
出風口數量 : 10

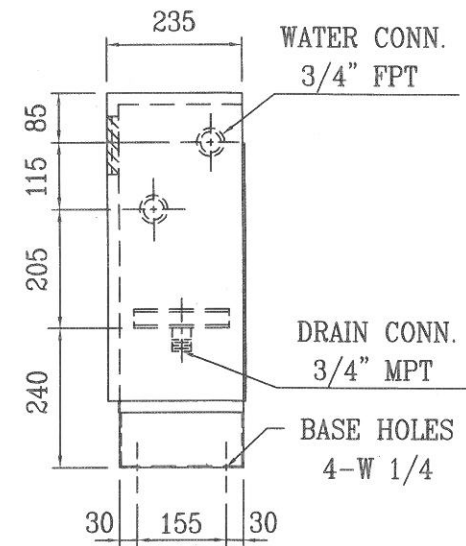
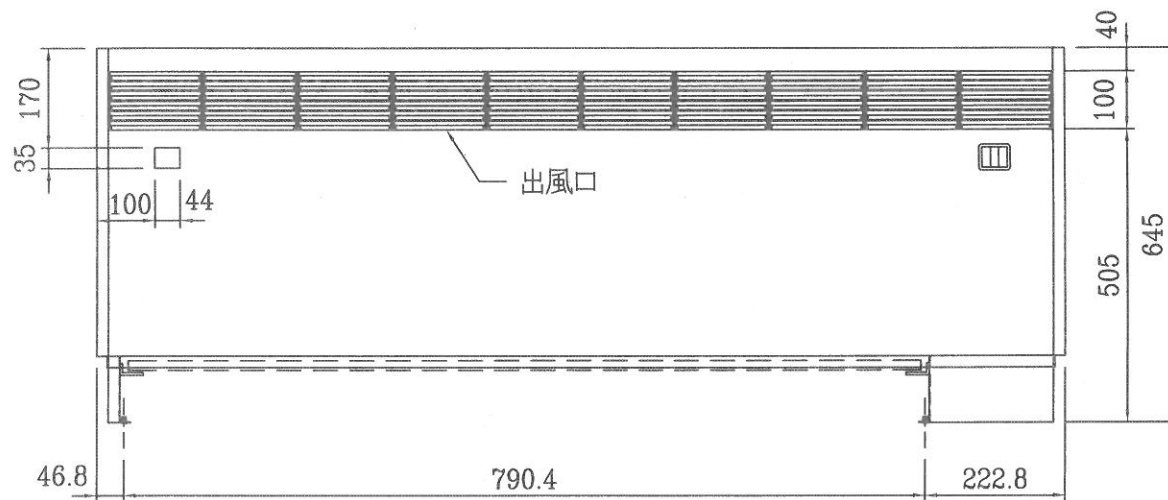


揚帆興業股份有限公司
YANGFAN DEVELOPMENT CO., LTD.

審定 APPR.		繪圖 DRAWN		單位 UNIT	mm	專案號碼 PROJ. NO.		業主 OWNER	(前吹式)
設計 DESIGNED		日期 DATE	104.09.02	比例 SCALE	NS	圖號 DRG. NO.	T000900S	圖名 TITLE	YFF-500S 落地豪華式室內送風機

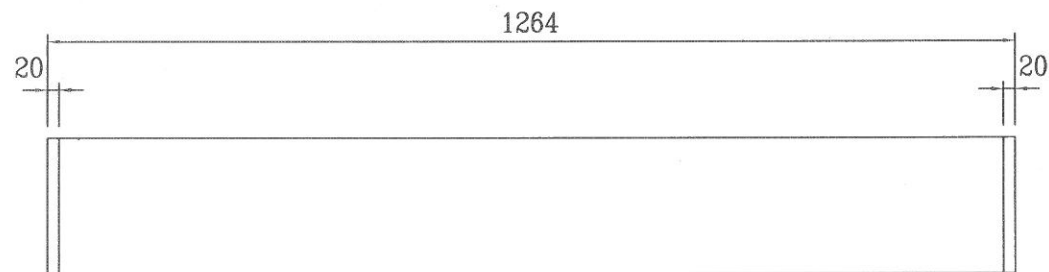


馬達數量 : 1
風車組數量 : 2
出風口數量 : 12

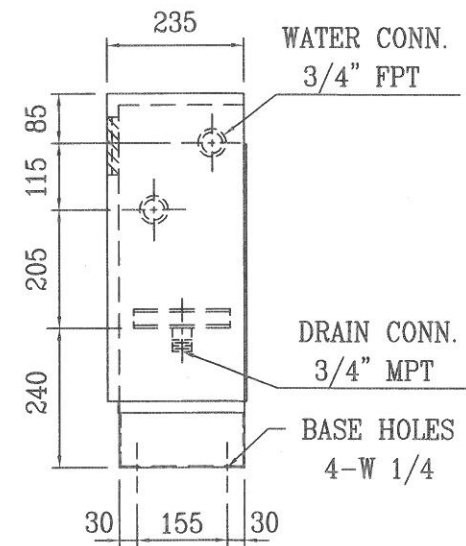
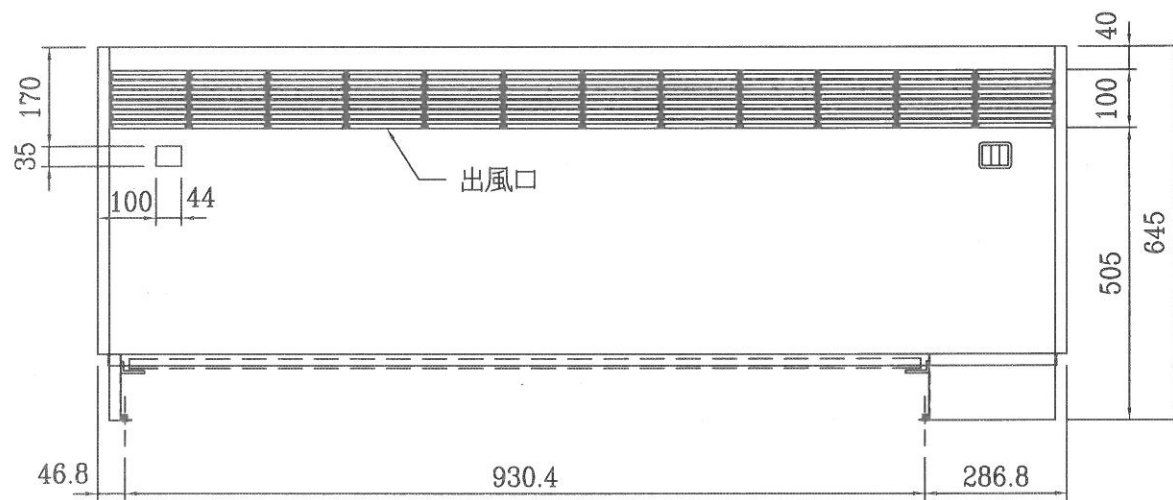


揚帆興業股份有限公司
YANGFAN DEVELOPMENT CO., LTD.

審定 APPR.		繪圖 DRAWN		單位 UNIT	mm	專案號碼 PROJ. NO.		業主 OWNER	(前吹式)
設計 DESIGNED		日期 DATE	104.09.02	比例 SCALE	NS	圖號 DRG. NO.	T000900S	圖名 TITLE	YFF-600S 落地豪華式室內送風機

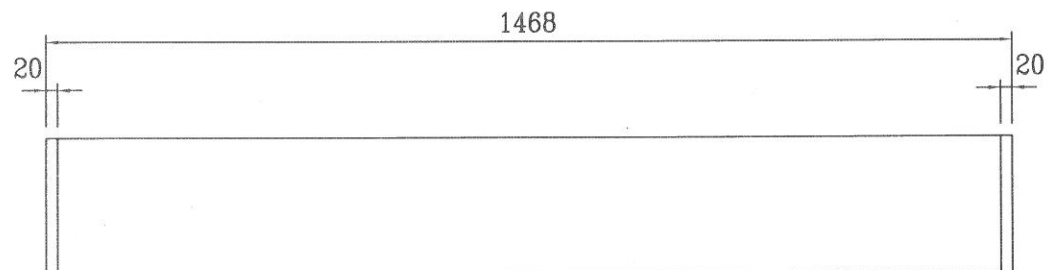


馬達數量 : 2
風車組數量 : 3
出風口數量 : 14

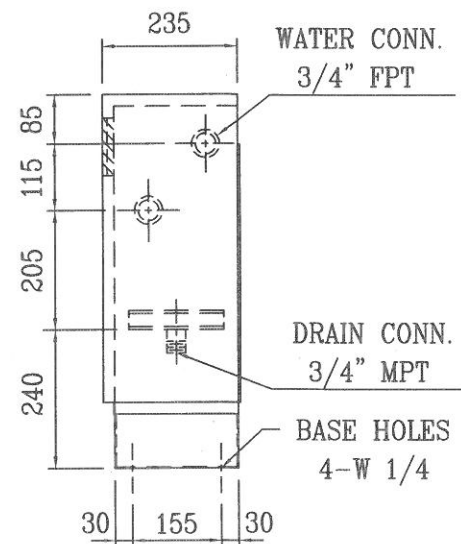
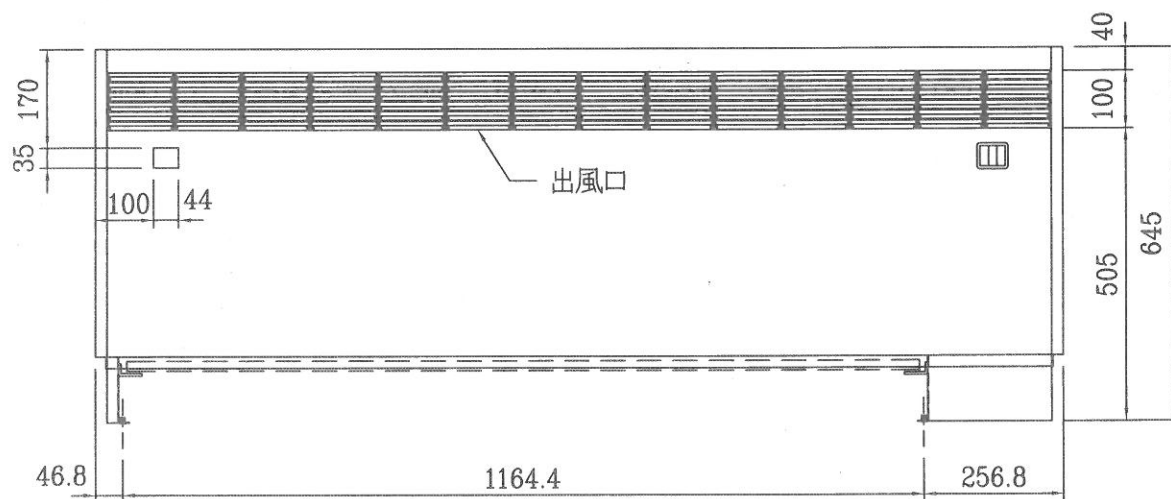


揚帆興業股份有限公司
YANGFAN DEVELOPMENT CO., LTD.

審定 APPR.		繪圖 DRAWN		單位 UNIT	mm	專案號碼 PROJ. NO.		業主 OWNER	(前吹式)
設計 DESIGNED		日期 DATE	104.09.02	比例 SCALE	NS	圖號 DRG. NO.	T000900S	圖名 TITLE	YFF-800S 落地豪華式室內送風機

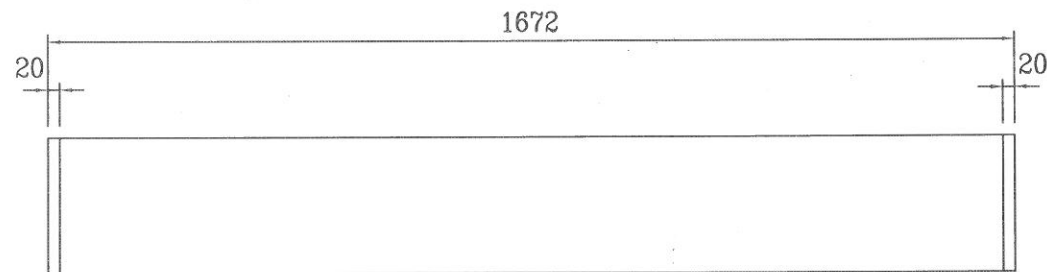


馬達數量 : 2
風車組數量 : 3
出風口數量 : 16

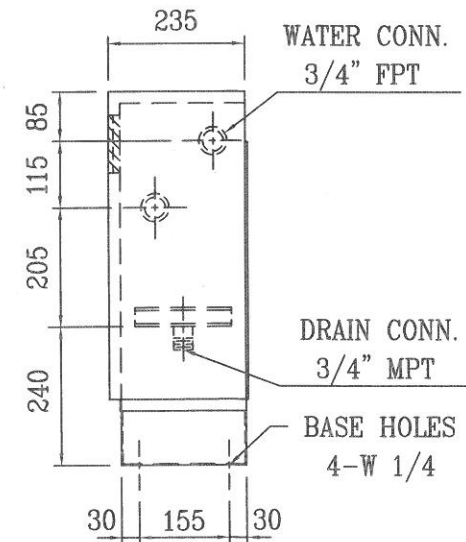
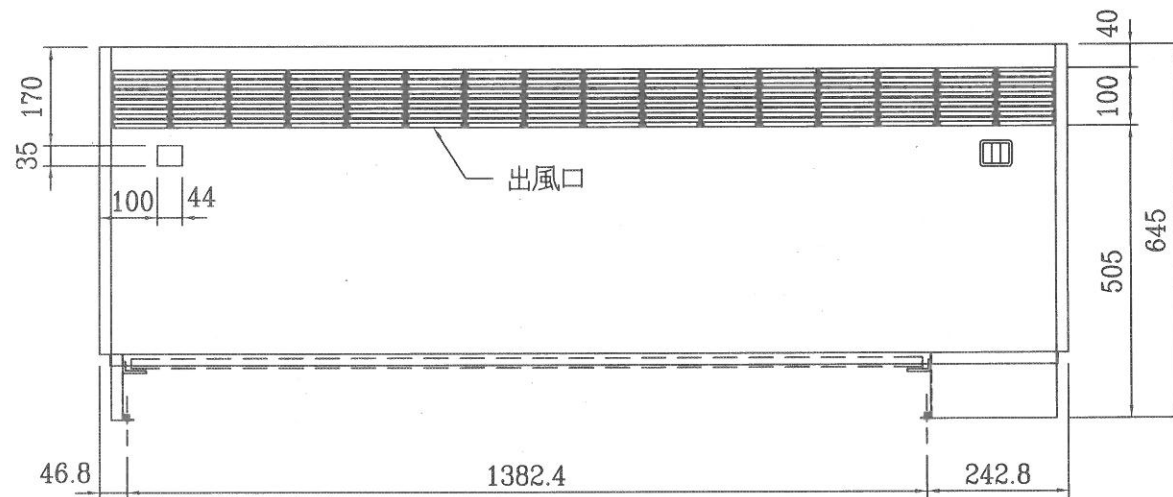


揚帆興業股份有限公司
YANGFAN DEVELOPMENT CO., LTD.

審定 APPR.		繪圖 DRAWN		單位 UNIT	mm	專案號碼 PROJ. NO.		業主 OWNER	(前吹式)
設計 DESIGNED		日期 DATE	104.09.02	比例 SCALE	NS	圖號 DRG. NO.	T000900S	圖名 TITLE	YFF-1000S 落地豪華式室內送風機

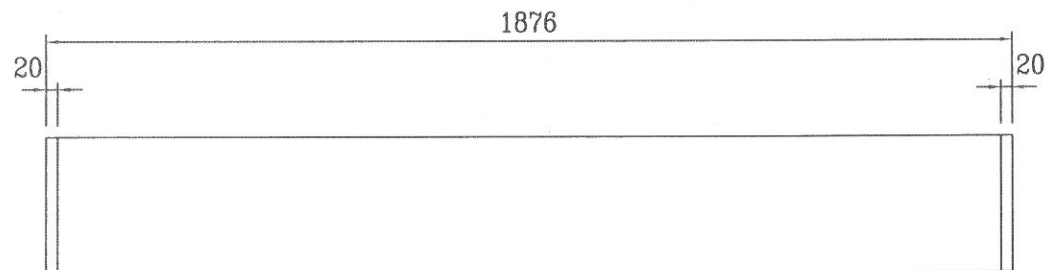

馬達數量 : 2
風車組數量 : 4
出風口數量 : 18

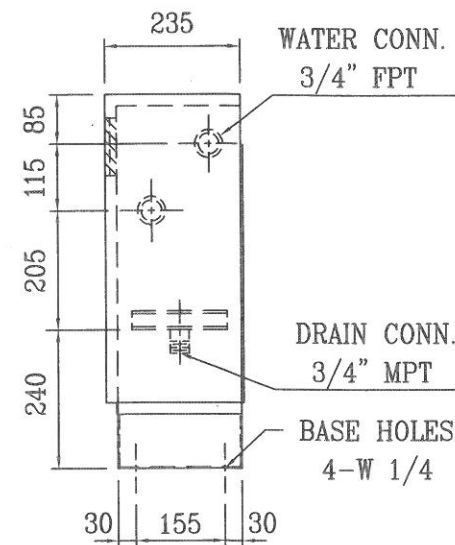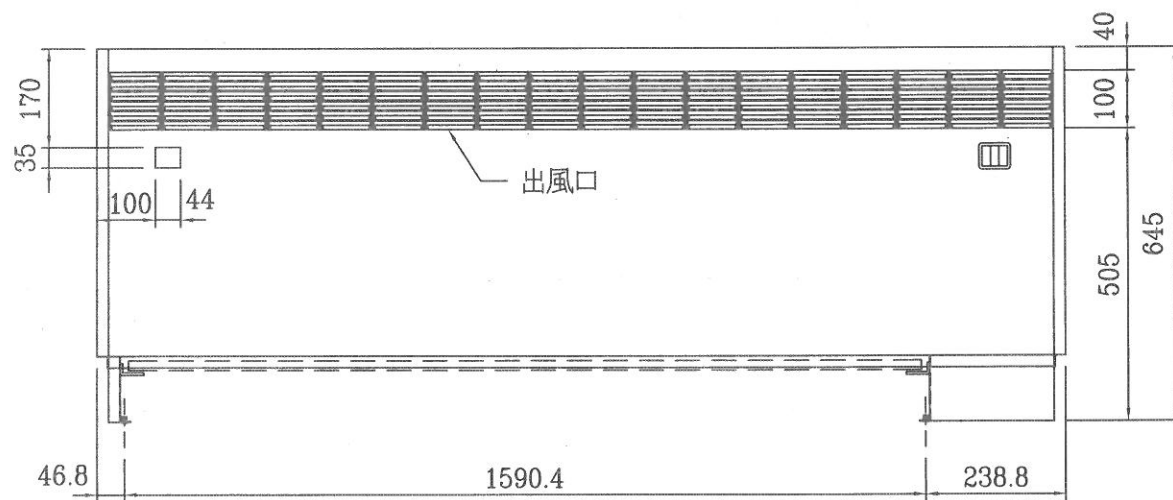

揚帆興業股份有限公司
YANGFAN DEVELOPMENT CO., LTD.

審定 APPR.		繪圖 DRAWN		單位 UNIT	mm	專案號碼 PROJ. NO.		業主 OWNER	(前吹式)
設計 DESIGNED		日期 DATE	104.09.02	比例 SCALE	NS	圖號 DRG. NO.	T000900S	圖名 TITLE	YFF-1200S 落地豪華式室內送風機

